



LEEK | Kalkoven 7 A

€ 200 p.m.

Nog één unit beschikbaar van 9 m²!

Kenmerken en specificaties



Kadastrale aanduiding: Leek, Sectie: H,
Nummer: 6890

Kadastrale oppervlakte: 1141 m²

Oppervlakte kantoorruimte: 9

Voorzieningen: inbouwarmaturen,
kabelgoten, systeemplafond, te openen
ramen

Verdiepingen: 1

Bouwjaar: 2006



Kantoorruimte te huur in Leek!

Kantoorruimte te huur gelegen op bedrijventerrein Diepswal te Leek. Op de begane grond is een ruimte van ca. 9 m² beschikbaar. Het geheel is in 2006 gerealiseerd en heeft een moderne uitstraling. De beschikbare ruimte is voorzien van airco, systeemplafonds met verlichting en een alarmsysteem. Sanitair, kantine en keuken zijn gezamenlijk. Het geheel beschikt over voldoende parkeerplaatsen op eigen terrein.

Het kantoor beschikt over energielabel 'A'.

Ligging:

Bedrijventerrein Diepswal ligt aan de zuidwestzijde van Leek. Uitvalswegen naar o.a. Groningen en Drachten zijn binnen enkele minuten bereikbaar.

Bestemming:


bedrijven die zijn genoemd ter plaatse van de aanduiding 'bedrijf tot en met categorie 4.2';

Huurprijs ruimte begane grond 9 m², € 200,-- per maand excl. btw




Servicekosten bedragen € 80,-- per maand, excl. btw.



Begane grond

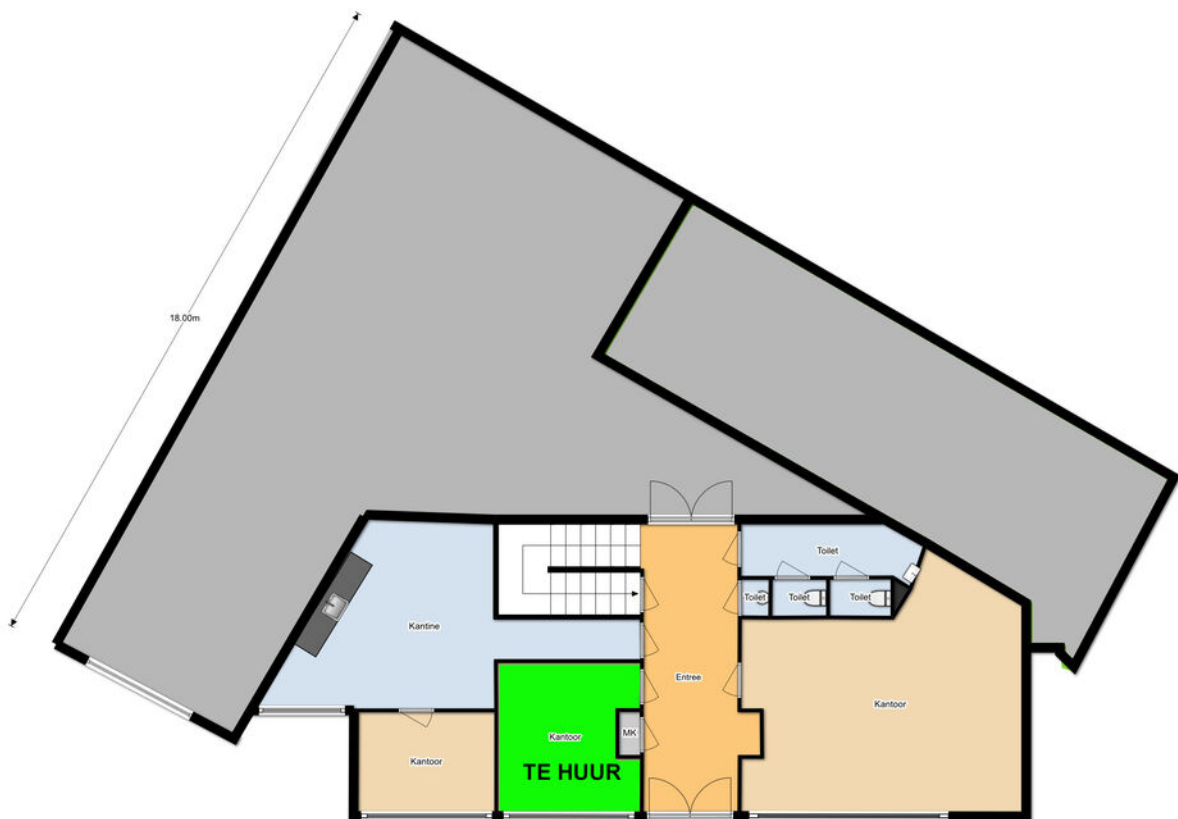

Locatie op de kaart

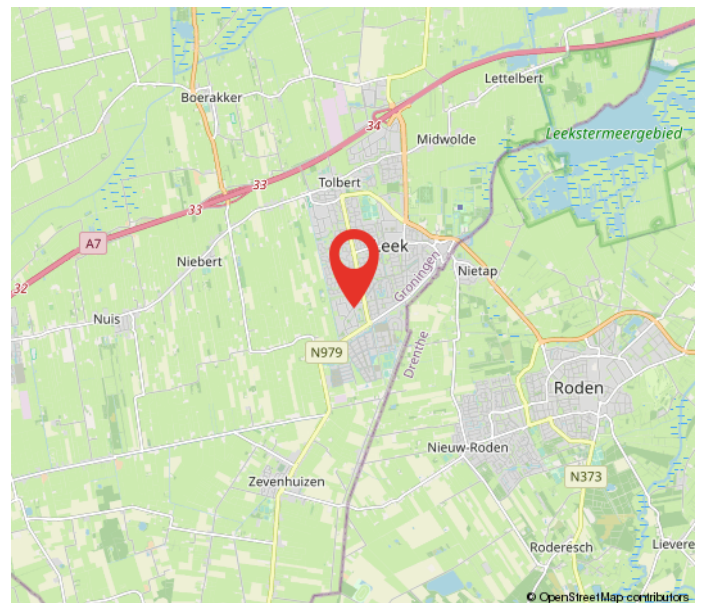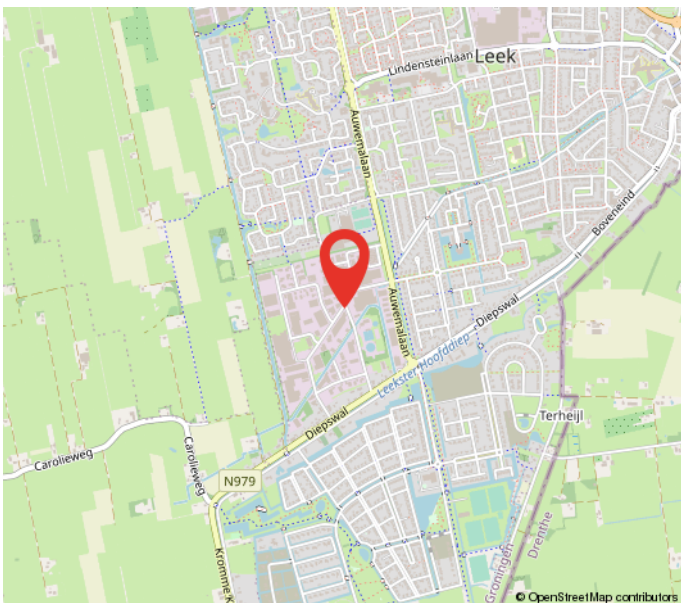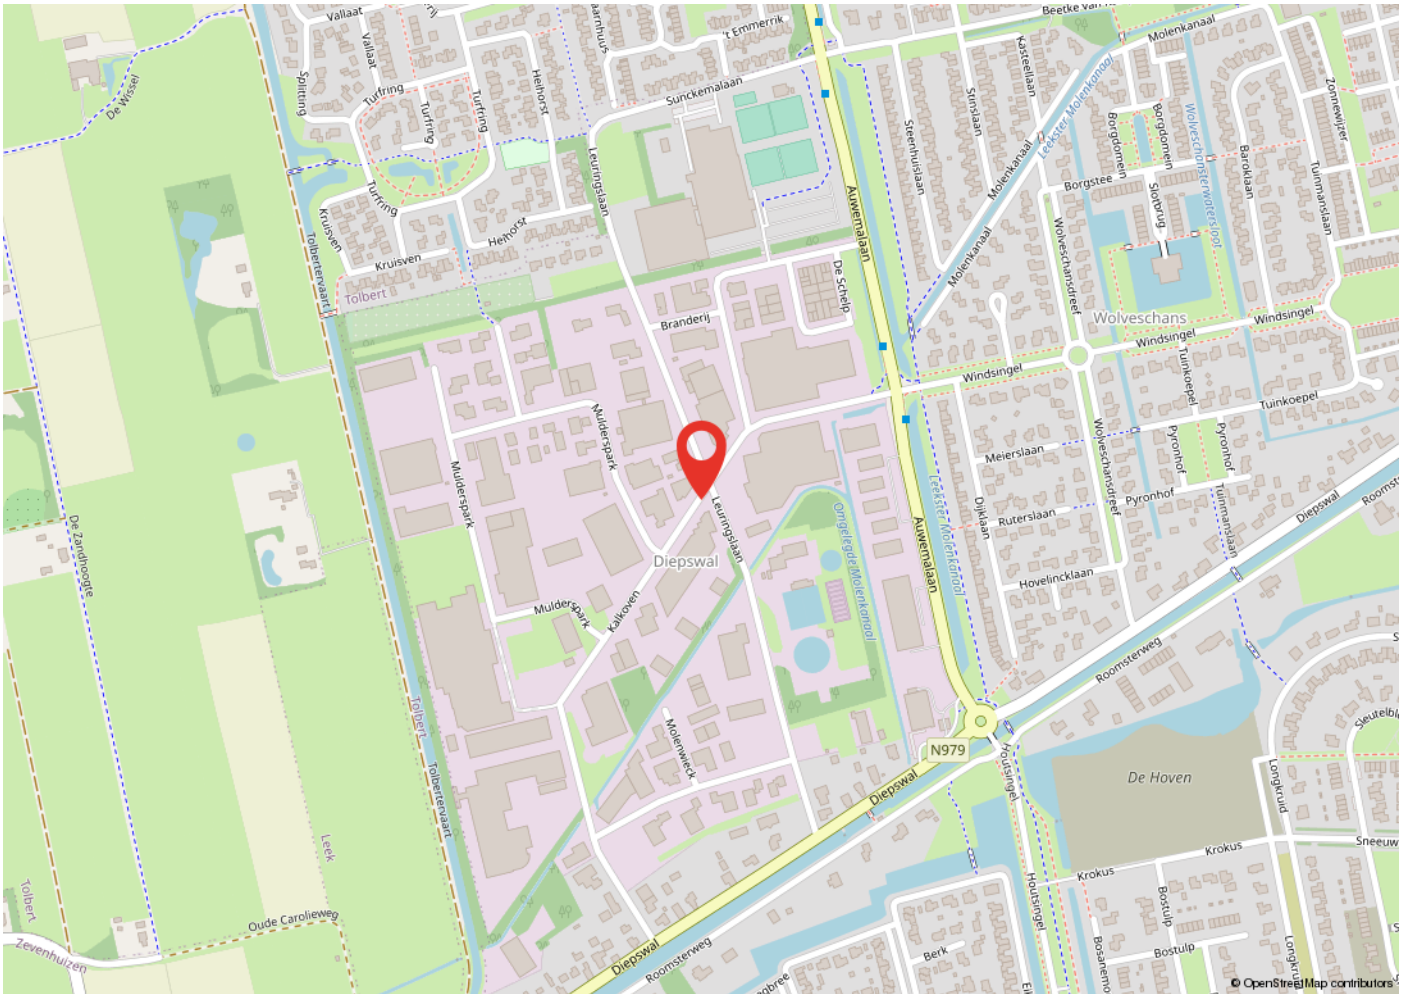

Kadastrale kaart

Uittreksel Kadastrale Kaart

Uw referentie: kalkoven 7 leek



| | | | | |
|-------|----------------------------------|---------------------|--|------|
| 12345 | Deze kaart is noordgericht | Schaal 1:500 | | |
| 25 | Perceelnummer | Kadastrale gemeente | | Leek |
| | Huisnummer | Sectie | | H |
| | Vastgestelde kadastrale grens | Perceel | | 6890 |
| | Voorlopige kadastrale grens | | | |
| | Administratieve kadastrale grens | | | |
| | Bebouwing | | | |
| | Overige topografie | | | |

Voor een eenzijdig uittreksel, geleverd op 16 juli 2019
De bewaarder van het kadaster en de openbare registers

Aan dit uittreksel kunnen geen betrouwbare maten worden ontleend.
De Dienst voor het kadaster en de openbare registers behoudt zich de intellectuele eigendomsrechten voor, waaronder het auteursrecht en het databankenrecht.

Heeft u interesse?



Berglaan 14
9203 EG
Drachten
Tel. 0512-541400
info@dijkstrabedrijfsmakelaardij.nl
www.dijkstrabedrijfsmakelaardij.nl

Harlingerstraatweg 2
8916 BB
Leeuwarden
Tel. 058-2123345
info@dijkstrabedrijfsmakelaardij.nl
www.dijkstrabedrijfsmakelaardij.nl

Deze informatie is geheel vrijblijvend, met zorg samengesteld en niet meer dan een uitnodiging tot het doen van een voorstel. Ten aanzien van de juistheid van deze informatie kunnen geen rechten worden ontleend.