



DRACHTEN | Van Knobelsdorffplein 14

v.a. € 295,- p.m.

# Kenmerken en specificaties



Kadastrale aanduiding: Drachten, Sectie:

C, Nummer: 8754

Oppervlakte kantoorruimte: 67,9 m<sup>2</sup>

In units vanaf: 9,7 m<sup>2</sup>

Voorzieningen: liften, systeemplafond,  
toilet, verwarming

Verdiepingen: 1

Bouwjaar: 1992





Marqant staat midden in het centrum van Drachten en ligt op steenworp afstand van het winkelcentrum.

Huurprijs v.a. € 295,-- per maand exclusief btw, inclusief alle faciliteiten.

Het concept bestaat uit een 'full service' voor het huren van kantoorruimtes gelegen over twee verdiepingen.

Marqant leent zich uitstekend voor kleinere, maar ook grootschalige bedrijven die op zoek zijn naar een nieuwe werkplek. Per huurder worden de vraag en invulling op elkaar afgestemd.

De mogelijkheid bestaat uit te combineren ruimtes waarbij er gebruikt wordt gemaakt van het 'full service' concept. Dit houdt in dat er gemeenschappelijk gebruik kan worden gemaakt van o.a. vergaderruimtes, keuken, toilet, kantine, koffie/thee, printen, kopiëren en internetvoorziening.

Parkeren kan in de nabij gelegen parkeergarage.

Beschikbaar 3e etage: 3.05, 3.09 en 3.11.















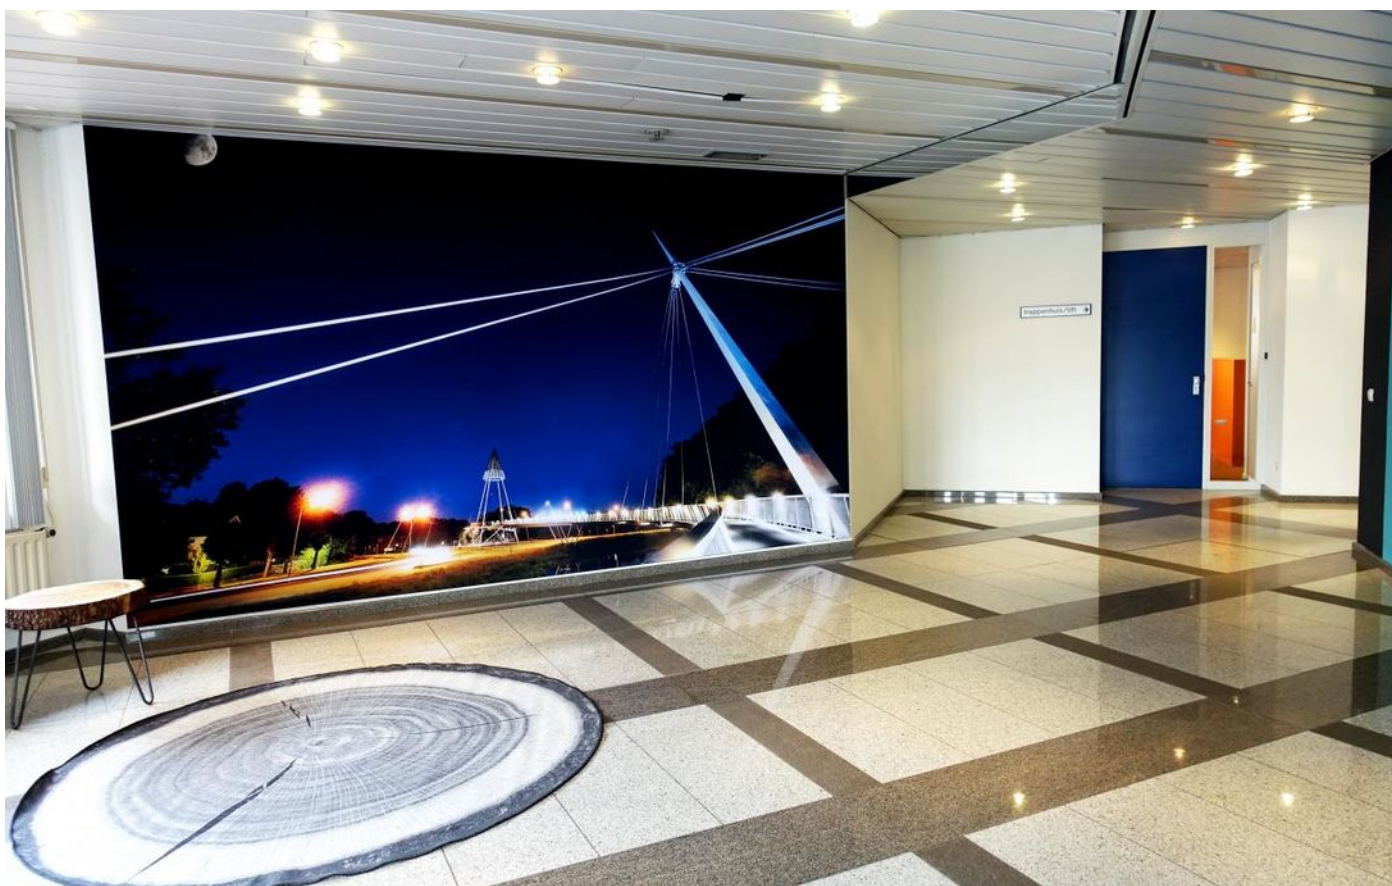








# Plattegrond

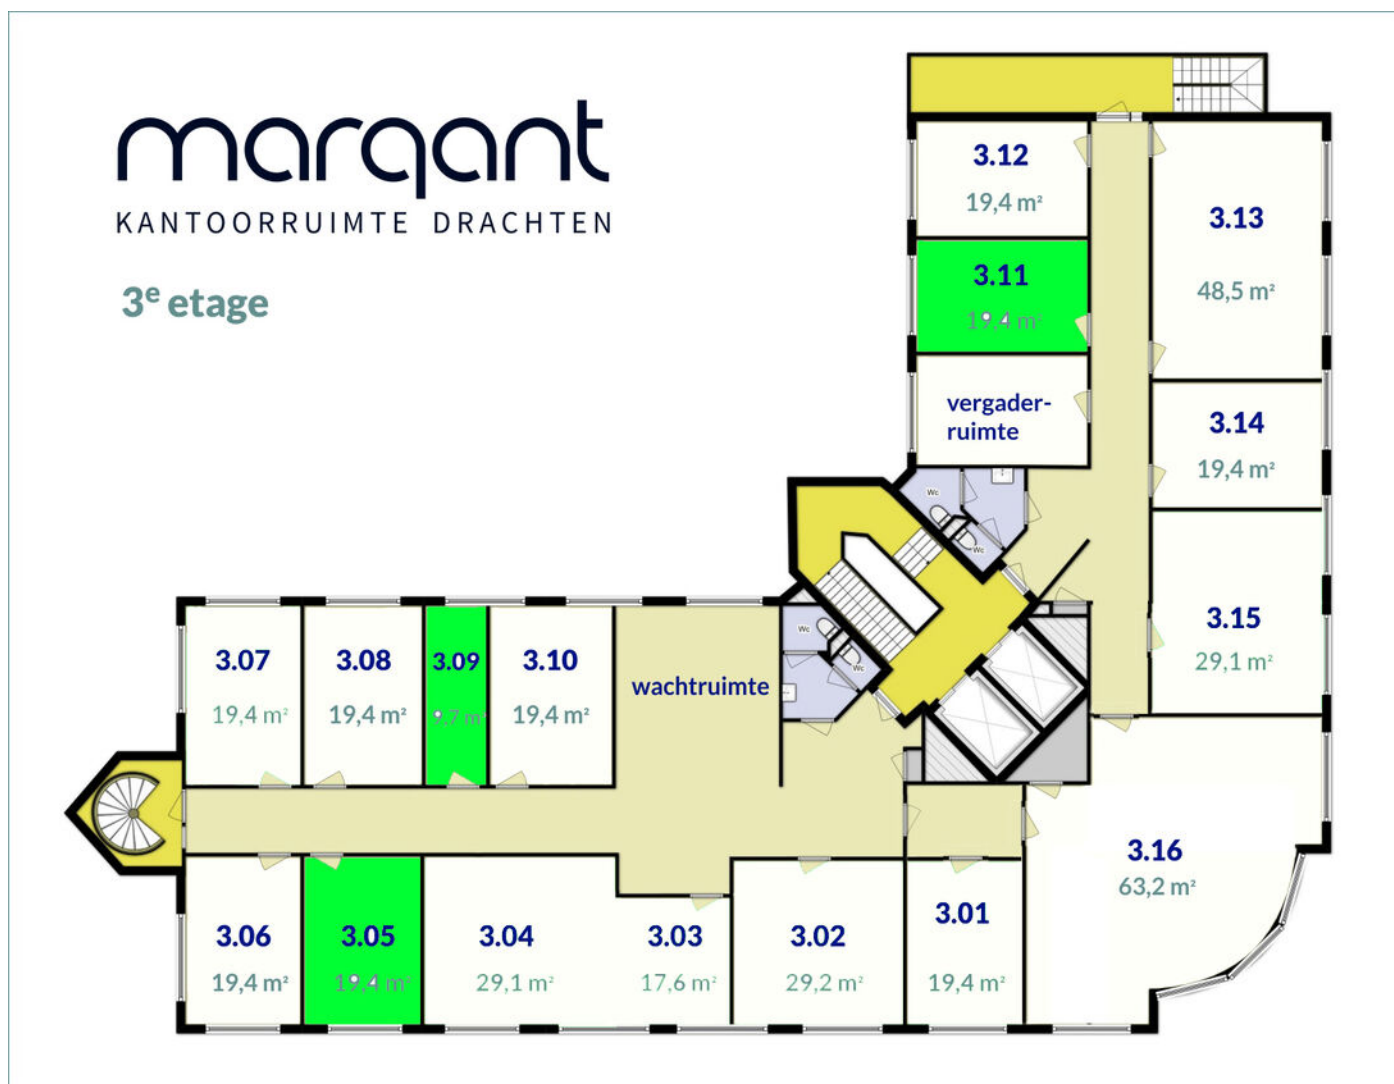



# Locatie op de kaart

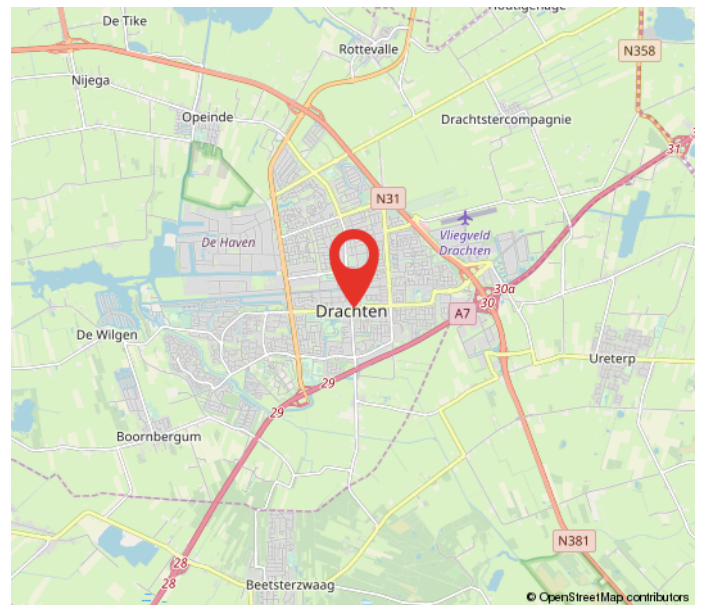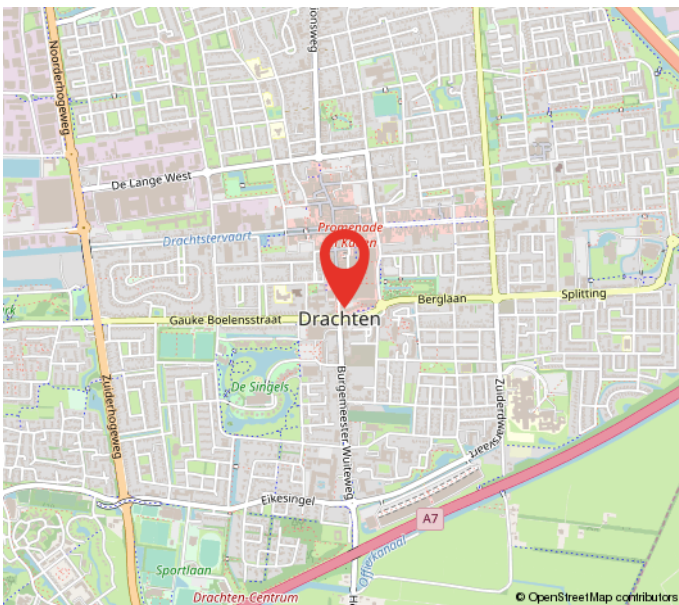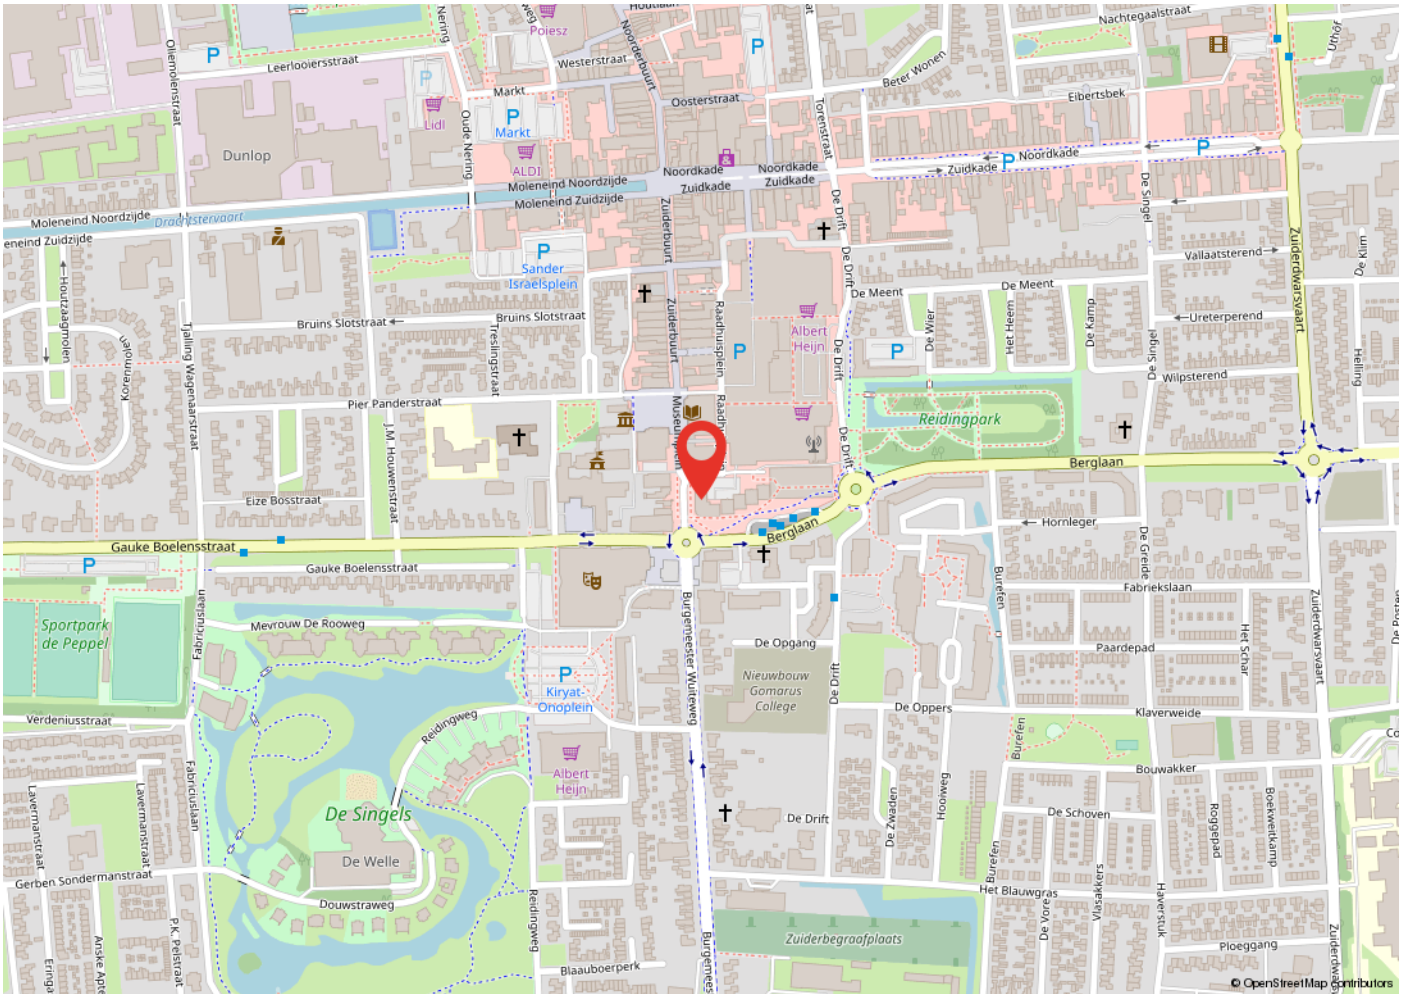

# Kadastrale kaart



Deze kaart is noordgericht	Schaal 1:500	
12345 Perceelnummer	Kadastrale gemeente DRACHTEN	
25 Huisnummer	Sectie C	
— Kadastrale grens	Perceel 9498	
— Voorlopige grens		
— Bebouwing		
— Overige topografie		
<p>Voor een eensluitend uittreksel, Apeldoorn, 27 oktober 2011 De bewaarder van het kadaster en de openbare registers</p>		<p>Aan dit uittreksel kunnen geen betrouwbare maten worden ontleend. De Dienst voor het Kadaster en de openbare registers behoudt zich de intellectuele eigendomsrechten voor, waaronder het auteursrecht en het databankenrecht.</p>



# Heeft u interesse?



Berglaan 14  
9203 EG  
Drachten  
Tel. 0512-541400  
info@dijkstrabedrijfsmakelaardij.nl  
www.dijkstrabedrijfsmakelaardij.nl

Harlingerstraatweg 2  
8916 BB  
Leeuwarden  
Tel. 058-2123345  
info@dijkstrabedrijfsmakelaardij.nl  
www.dijkstrabedrijfsmakelaardij.nl

*Deze informatie is geheel vrijblijvend, met zorg samengesteld en niet meer dan een uitnodiging tot het doen van een voorstel. Ten aanzien van de juistheid van deze informatie kunnen geen rechten worden ontleend.*