




DRACHTEN | Middelwyk 37

€ 713 p.m.

Kenmerken en specificaties

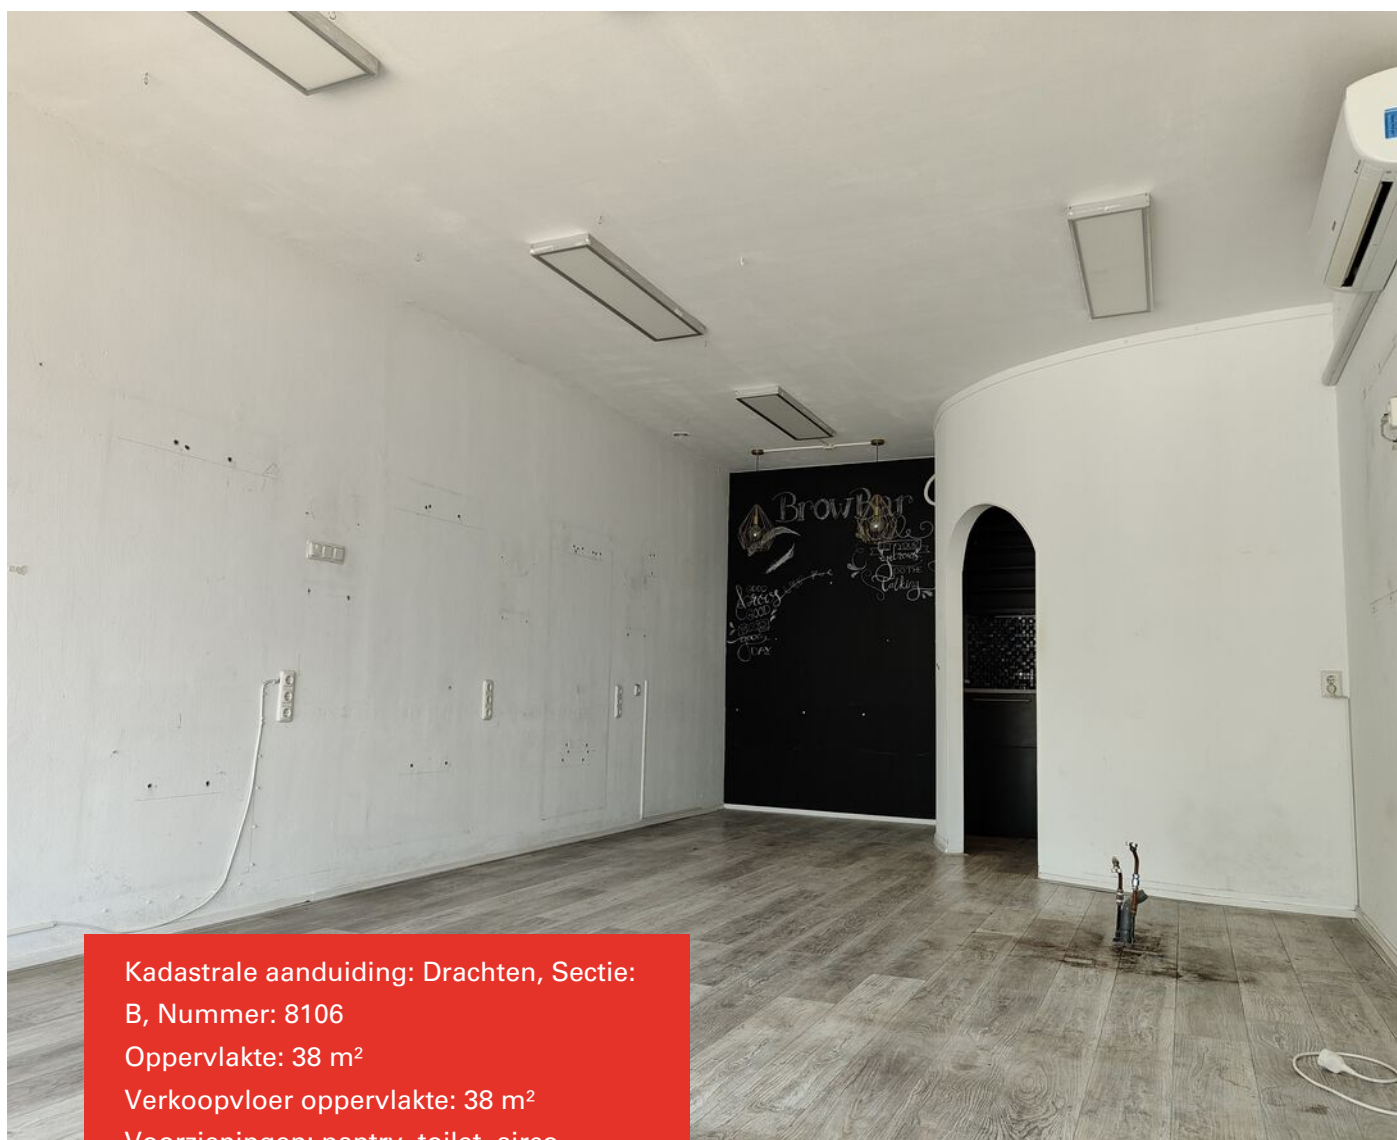

Kadastrale aanduiding: Drachten, Sectie:
B, Nummer: 8106
Oppervlakte: 38 m²
Verkoopvloer oppervlakte: 38 m²
Voorzieningen: pantry, toilet, airco
Verdiepingen: 1
Frontbreedte: 428 cm
Welstandsklasse: C2
Bouwjaar: 1960-1970



Winkelruimte te huur!

Deze winkelruimte is gelegen in wijkwinkelcentrum de Wiken. De ruimte heeft een vloeroppervlakte van ca. 38 m² op de begane grond en heeft een frontbreedte van ca. 428 cm. De unit is voorzien van een pantry, toilet, en airco.

Er heeft onlangs een complete upgrade van dit complex plaatsgevonden, waarbij de puien zijn vernieuwd en de luifels zijn aangepast.

Het winkelcentrum bestaat uit onder andere twee supermarkten, de Poiesz en Albert Heijn, drogist, zorgcentrum, kapsalon, warme bakker, cafetaria en een bloemenwinkel.

Bestemming:

De voor 'Gemengd - 2' aangewezen gronden zijn

bestemd voor:

detailhandel;

dienstverlening;

horecabedrijven categorie 1;

Huurprijs: € 713,- per maand excl. btw

Bezichtiging en informatie:

Dijkstra Bedrijfsmakelaardij B.V.

Berglaan 14

9203 EG Drachten

0512-541400


Lid NVM-Business

Deelnemer Funda in Business




www.dijkstrabedrijfsmakelaardij.nl



Plattegrond

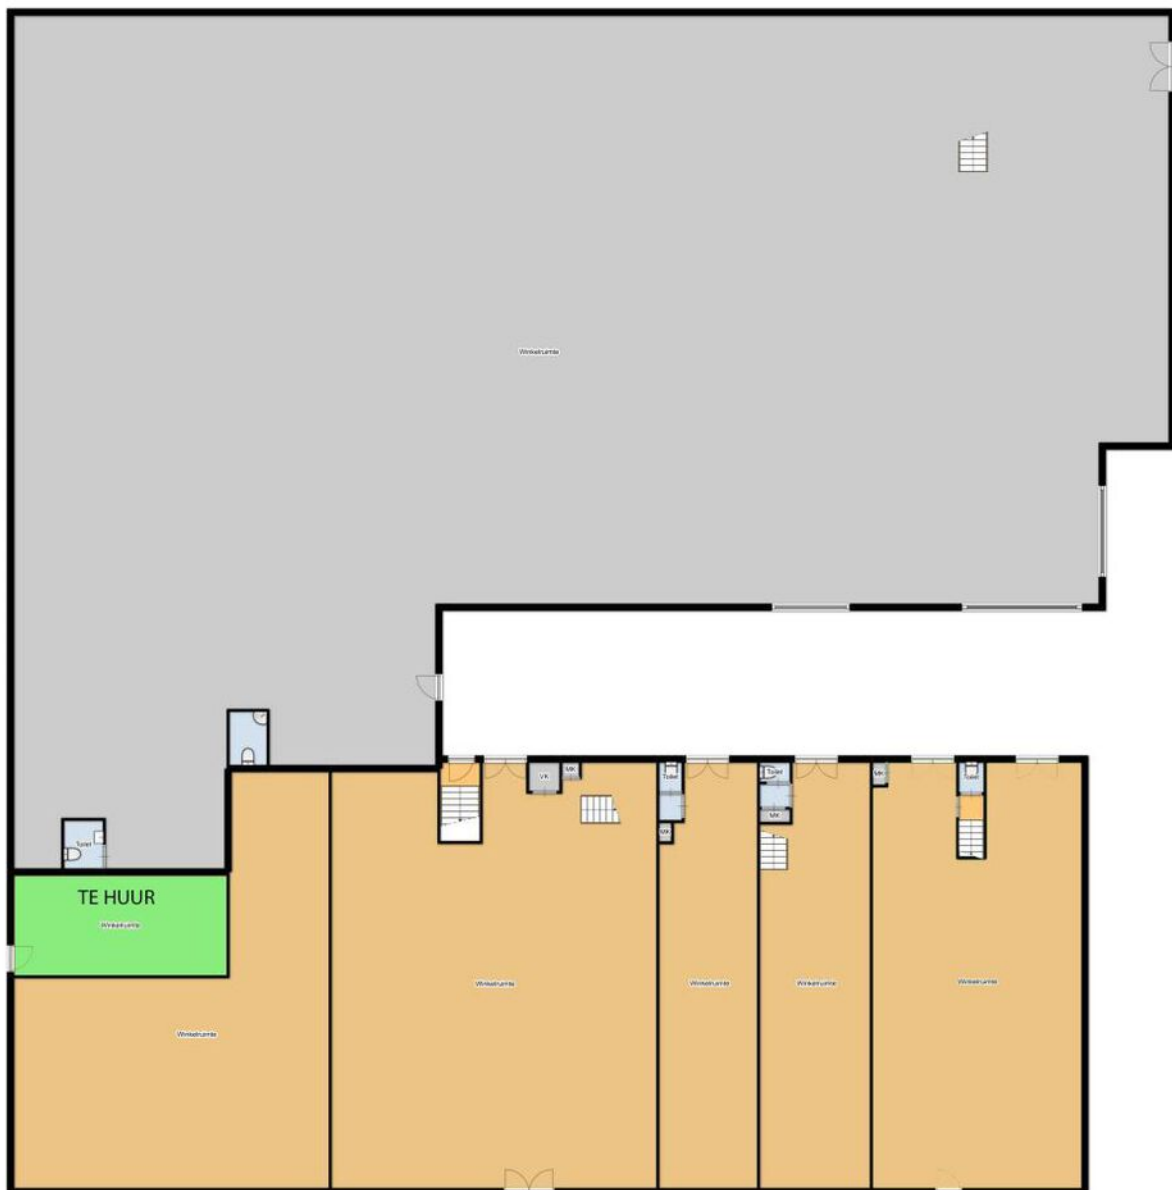

Locatie op de kaart

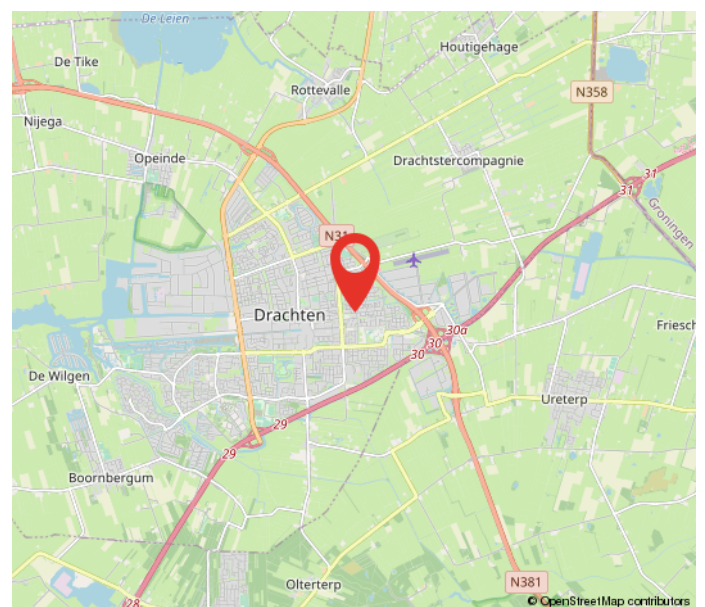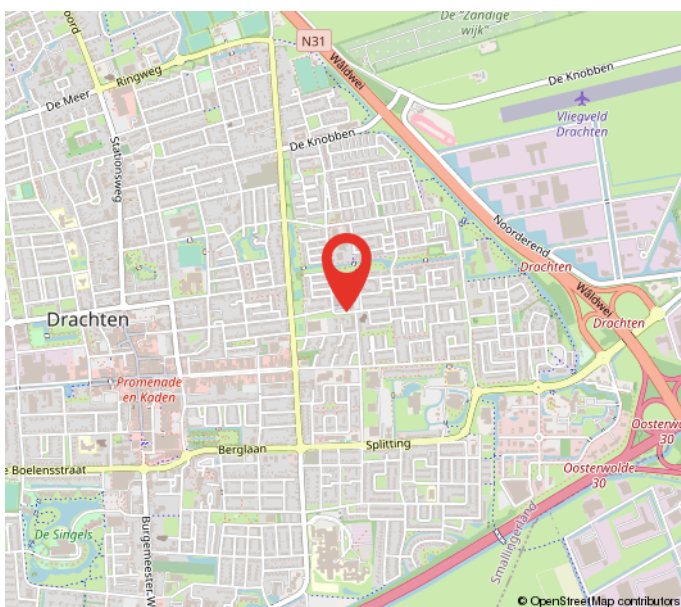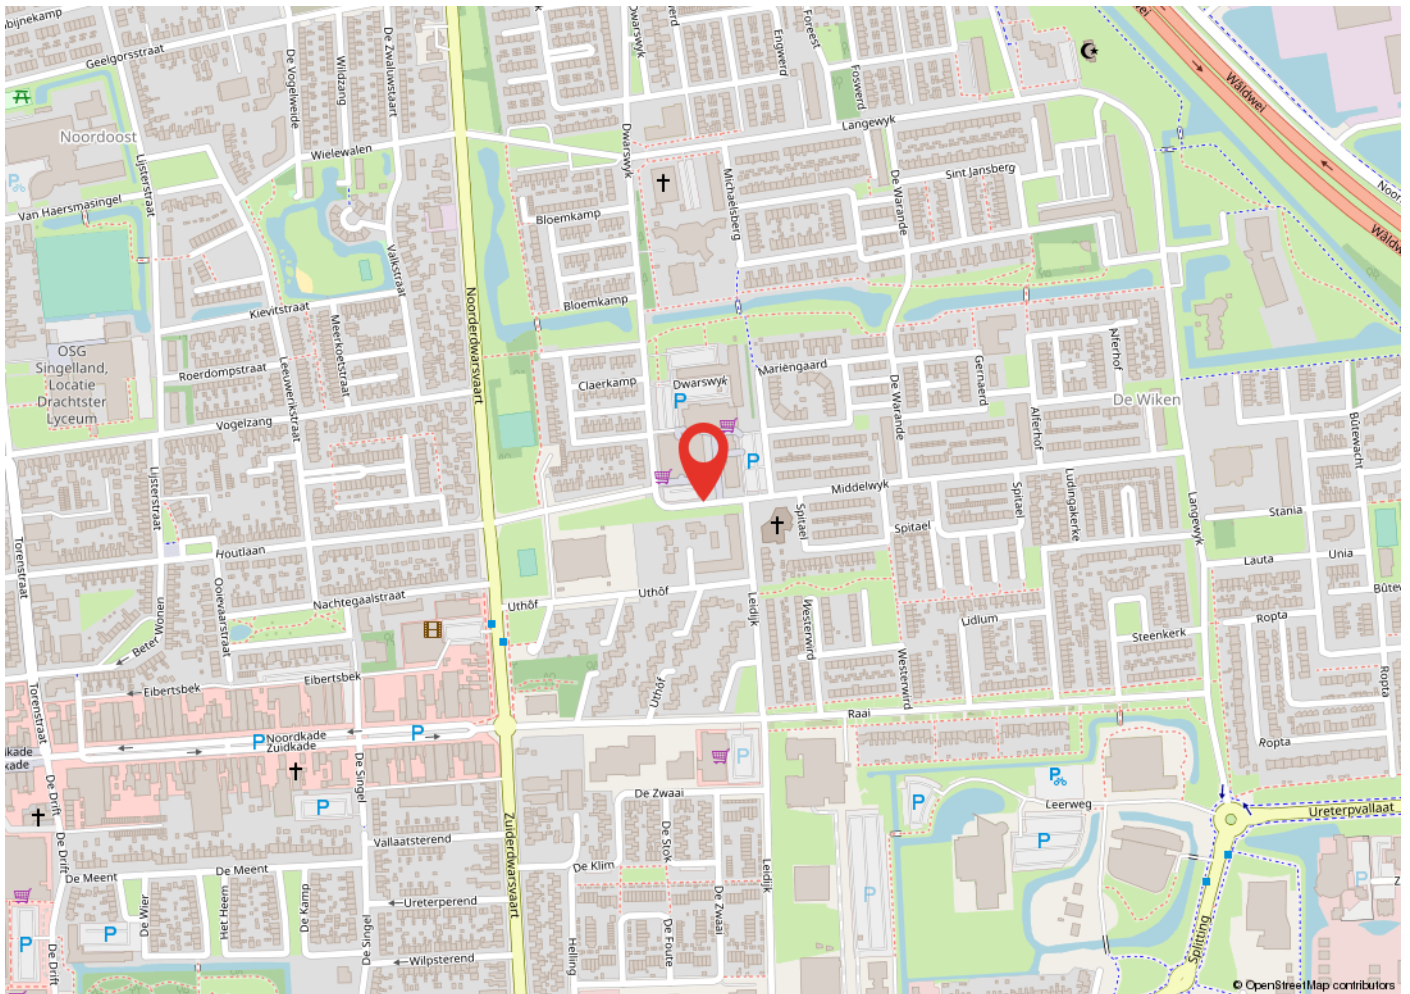


Kadastrale kaart

Kadastrale kaart

Uw referentie: Middelwyk 37 Dr88



<p>12345 25</p> <p>— Vastgestelde kadastrale grens — Voorlopige kadastrale grens — Administratieve kadastrale grens — Bebouwing</p>	<p>Deze kaart is noordgericht</p> <p>Perceelnummer</p> <p>Huisnummer</p> <p>Kadastrale gemeente Drachten</p> <p>Sectie B</p> <p>Perceel 6815</p>	<p>Schaal 1: 1000</p> <p>Aan dit uittreksel kunnen geen betrouwbare maten worden ontleend. De Dienst voor het kadaster en de openbare registers behoudt zich de intellectuele eigendomsrechten voor, waaronder het auteursrecht en het databankenrecht.</p>	
---	--	---	---

Voor een eensluidend uittreksel, geleverd op 25 januari 2023
De bewaarder van het kadaster en de openbare registers

Heeft u interesse?



Berglaan 14
9203 EG
Drachten
Tel. 0512-541400
info@dijkstrabedrijfsmakelaardij.nl
www.dijkstrabedrijfsmakelaardij.nl

Harlingerstraatweg 2
8916 BB
Leeuwarden
Tel. 058-2123345
info@dijkstrabedrijfsmakelaardij.nl
www.dijkstrabedrijfsmakelaardij.nl

Deze informatie is geheel vrijblijvend, met zorg samengesteld en niet meer dan een uitnodiging tot het doen van een voorstel. Ten aanzien van de juistheid van deze informatie kunnen geen rechten worden ontleend.